


羅臼町 システム構成図 (新設デジタル60MHz)

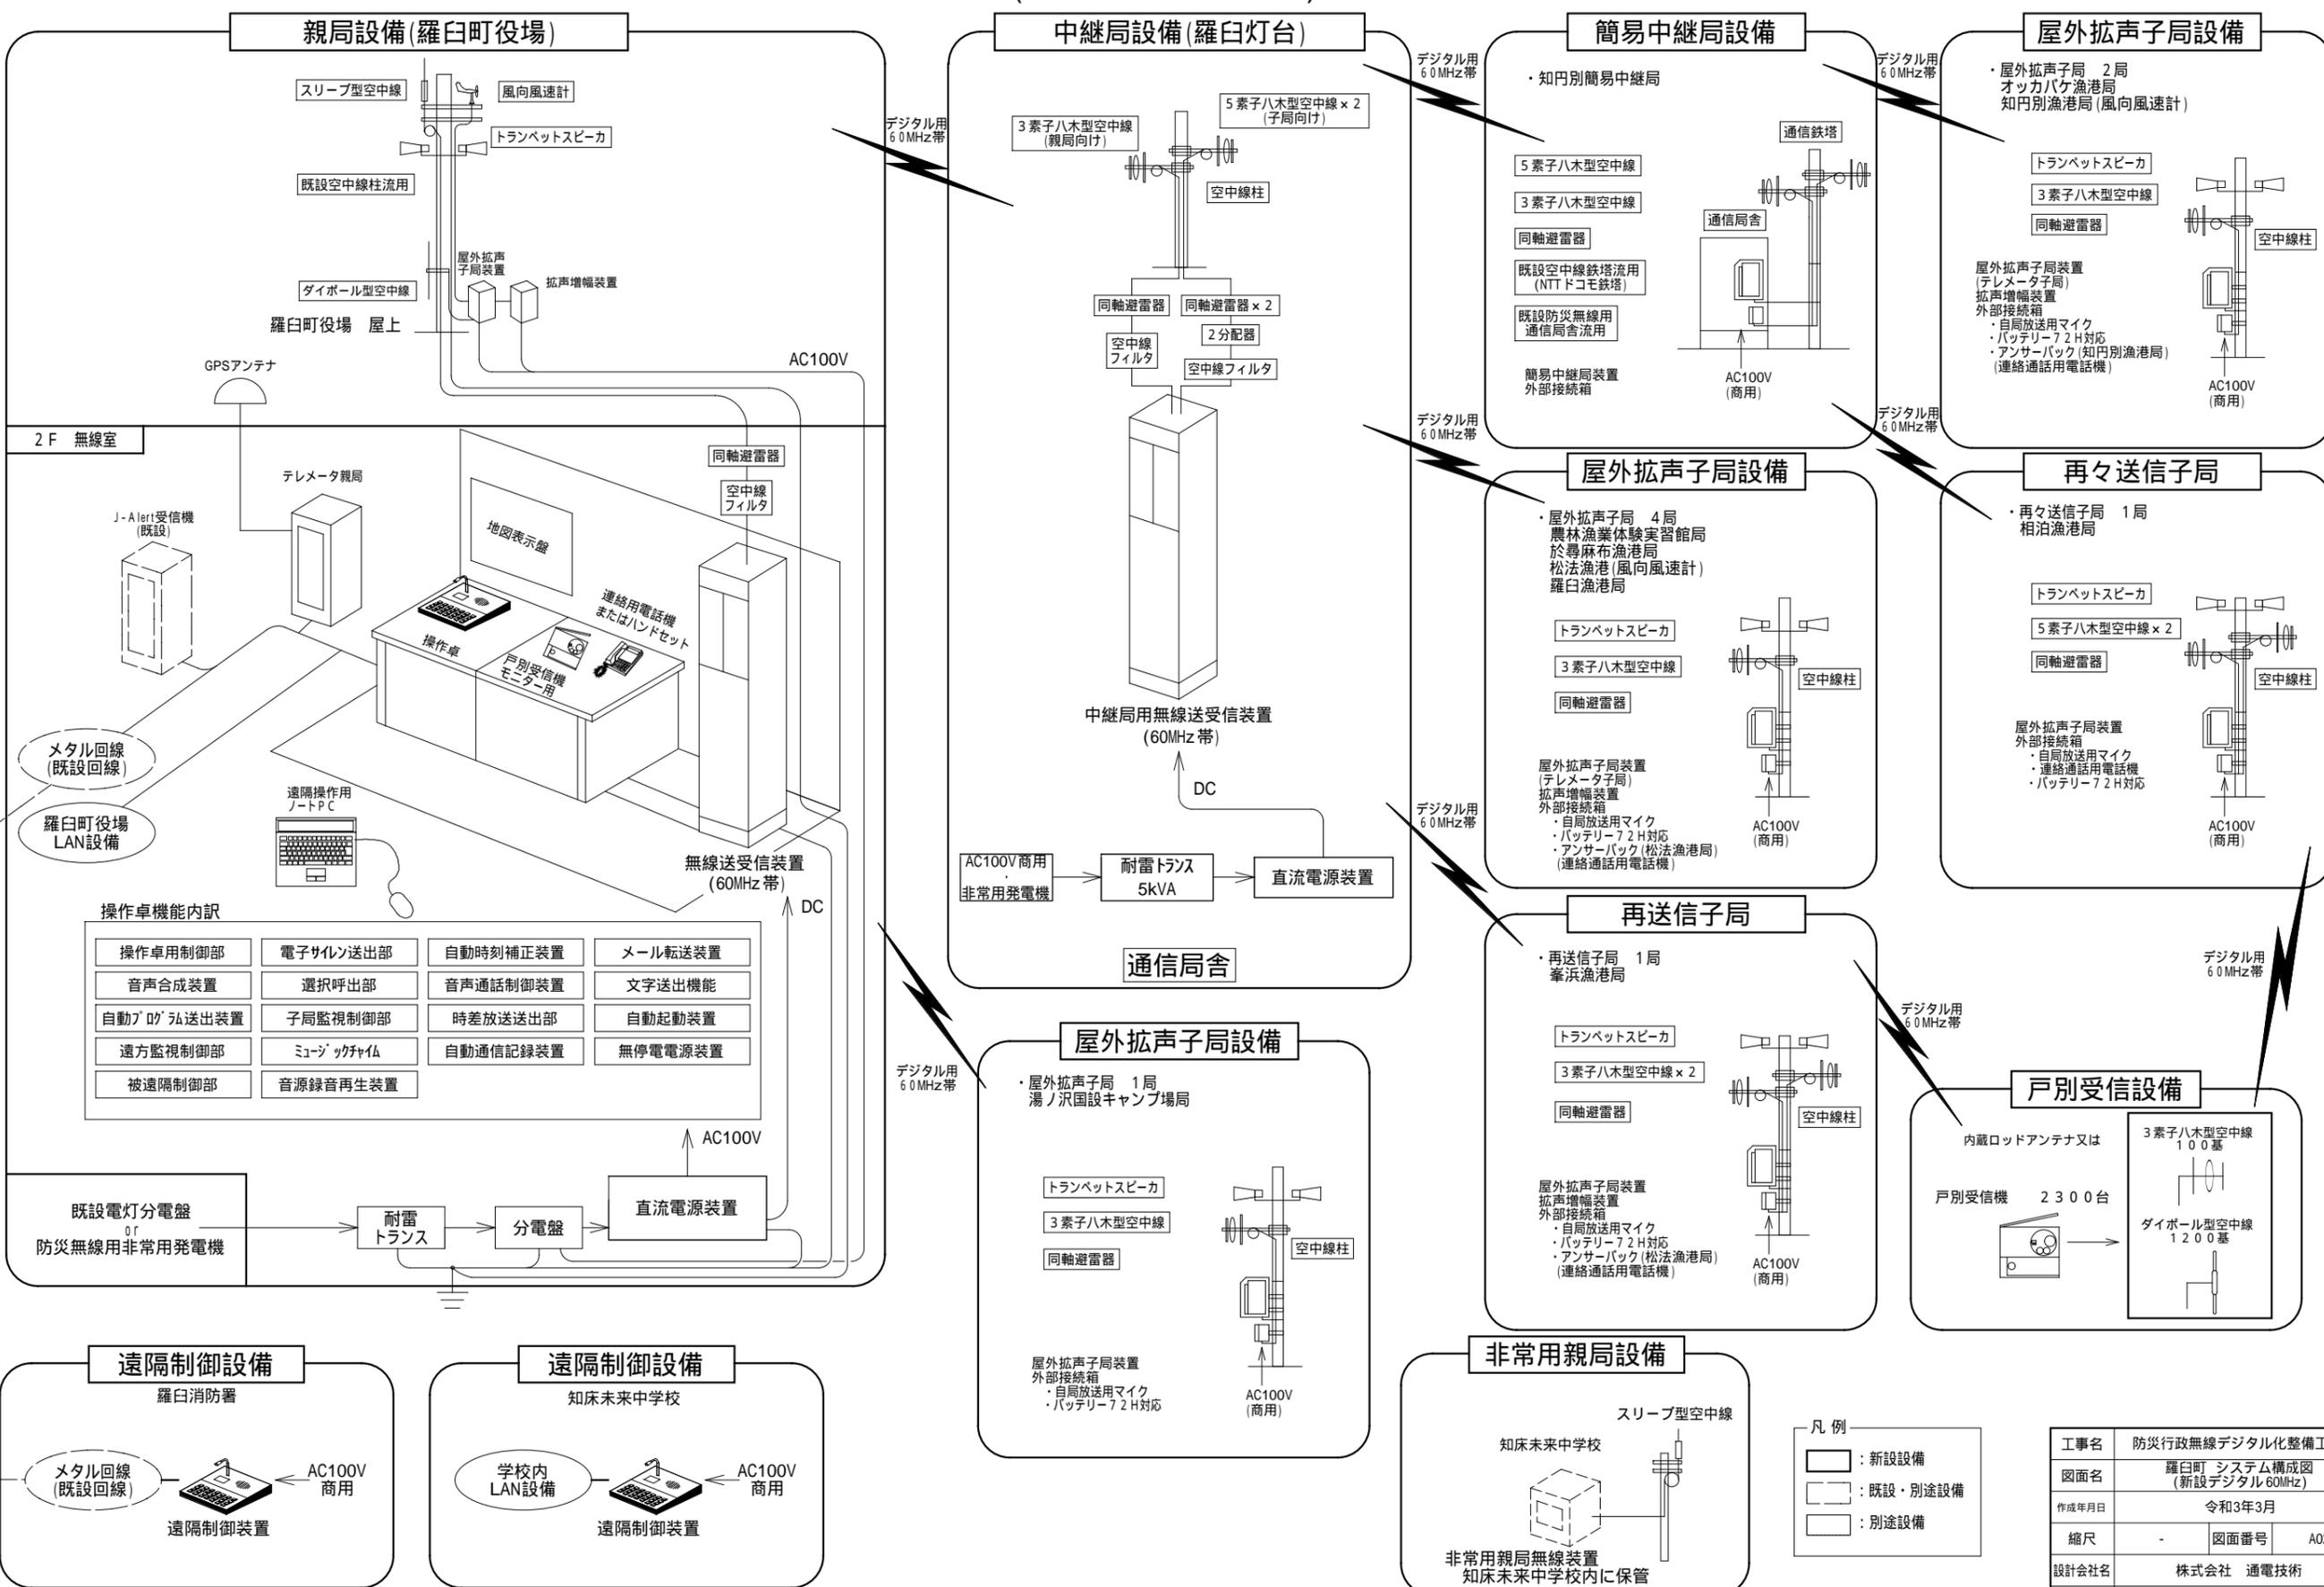

操作卓機能内訳

操作卓用制御部	電子サイン送出处	自動時刻補正装置	メール転送装置
音声合成装置	選択呼出部	音声通話制御装置	文字送出機能
自動ブロードキャスト装置	子局監視制御部	時差放送送出部	自動起動装置
遠方監視制御部	ミュージックチャイム	自動通信記録装置	無停電電源装置
被遠隔制御部	音源録音再生装置		

工事名	防災行政無線デジタル化整備工事
図面名	羅臼町 システム構成図 (新設デジタル60MHz)
作成年月日	令和3年3月
縮尺	- 図面番号 A02
設計会社名	株式会社 通電技術
事業者名	羅臼町

凡例

- : 新設設備
- : 既設・別途設備
- : 別途設備