


標準横断面図



設計条件

構造種別	第3種 第5級
設計速度	20 km/h
設計幅員	路肩 車道 路肩 0.75 + 4.00 + 0.75
交通区分	N3
舗装合計厚 H_o	80 cm
最大積雪深	2.0 m程度
堆雪スペース	冬期路肩 一次堆雪幅 0.25 m + 1.25 m
設計CBR	4 %
理論最大凍結深さ	115 cm

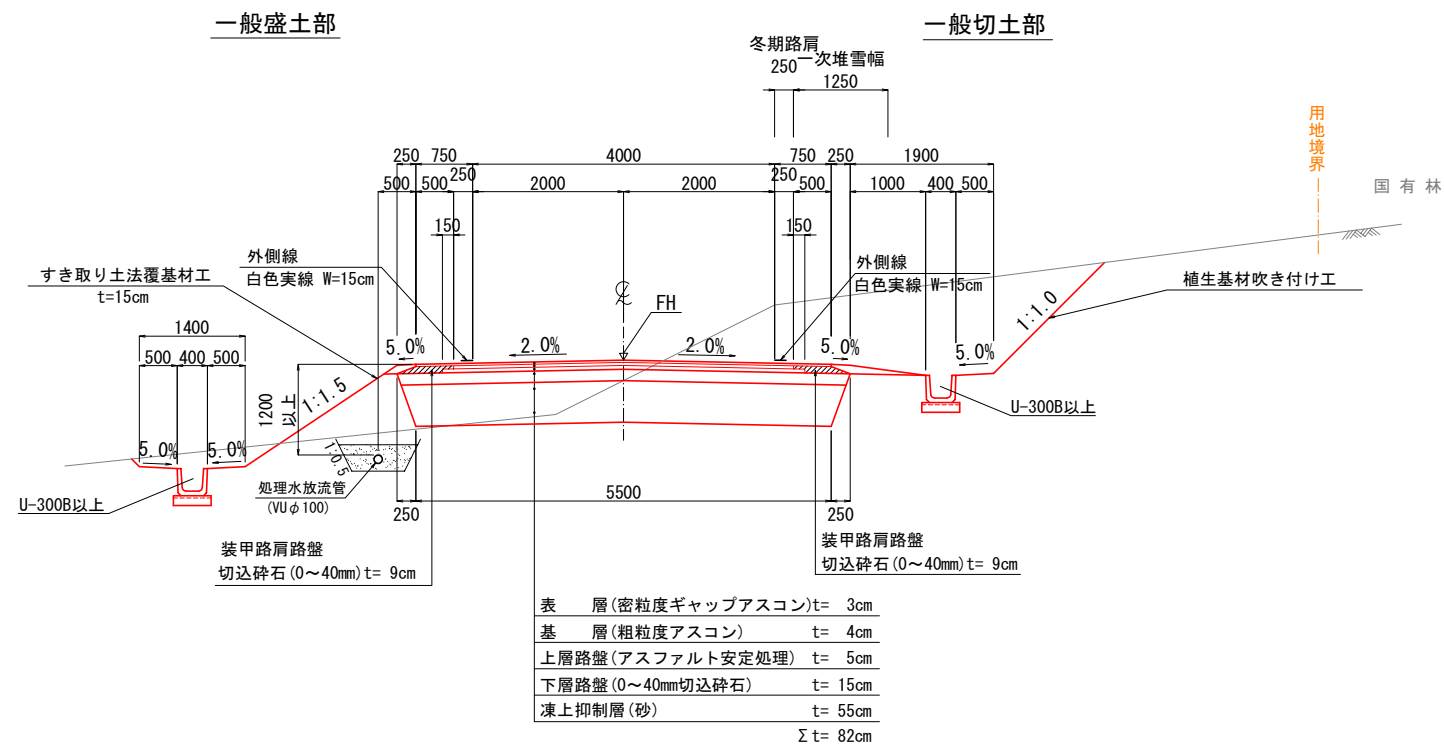

導水盛土区間

片勾配、曲線拡幅区間

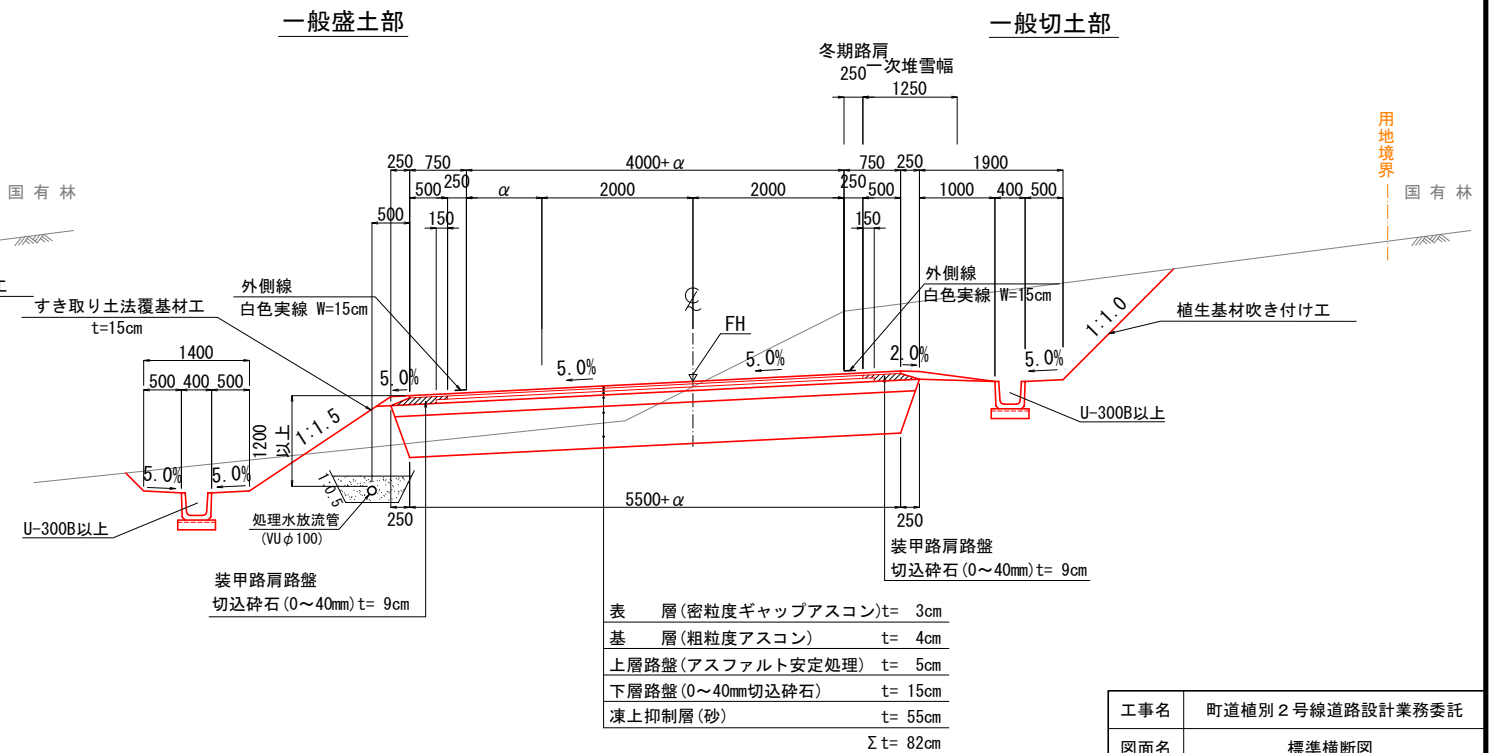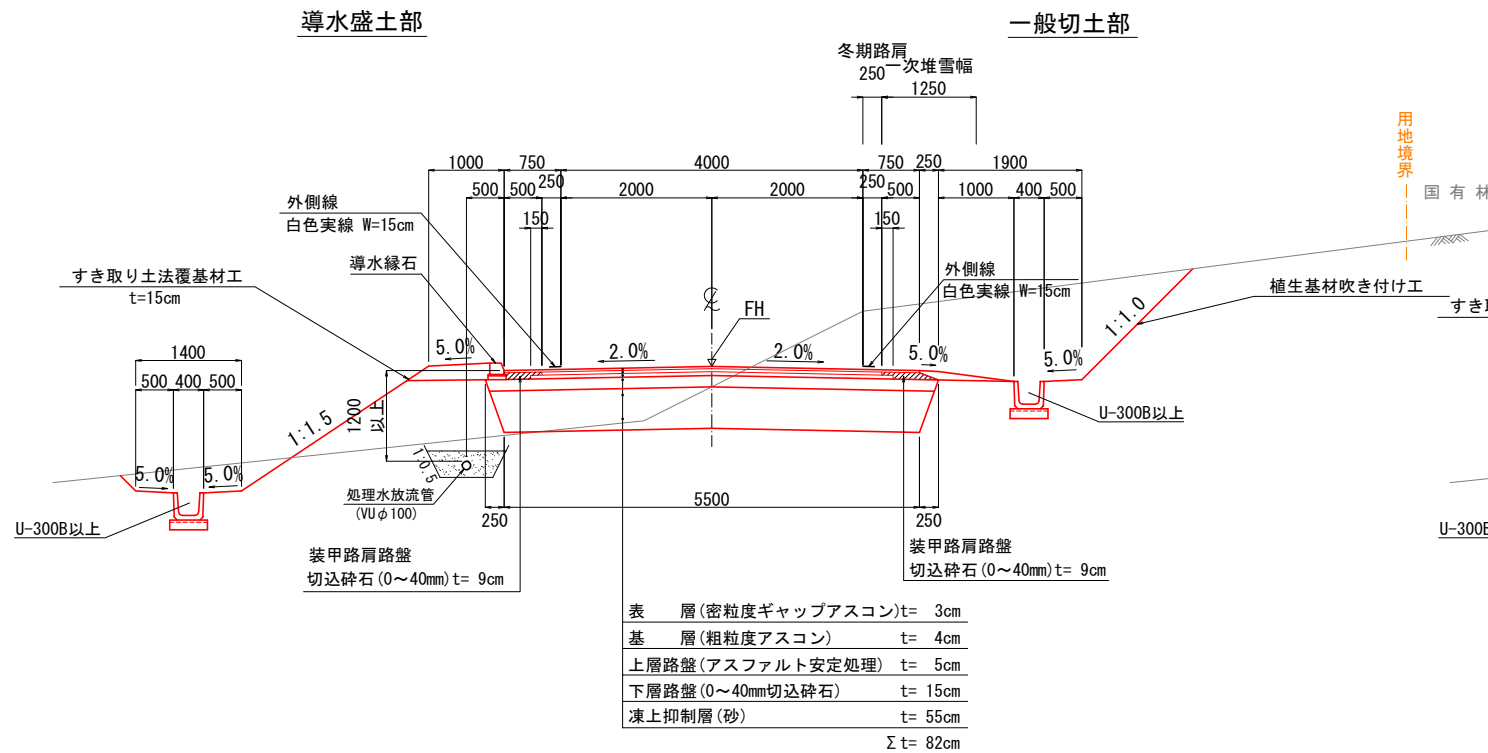

※切土法面の植生工については、植生基材吹付け工を採用しているが、土壌硬度に応じて植生基材吹付け工の他、有機材種子散布工も可能であるため施工時に現地の土壌硬度に応じて対応すること。

工事名	町道植別2号線道路設計業務委託
図面名	標準横断面図
年月日	令和4年12月
尺度	1:50 図面番号 4 / 43
会社名	株式会社ドーコン
事務所名	羅臼町