平面図

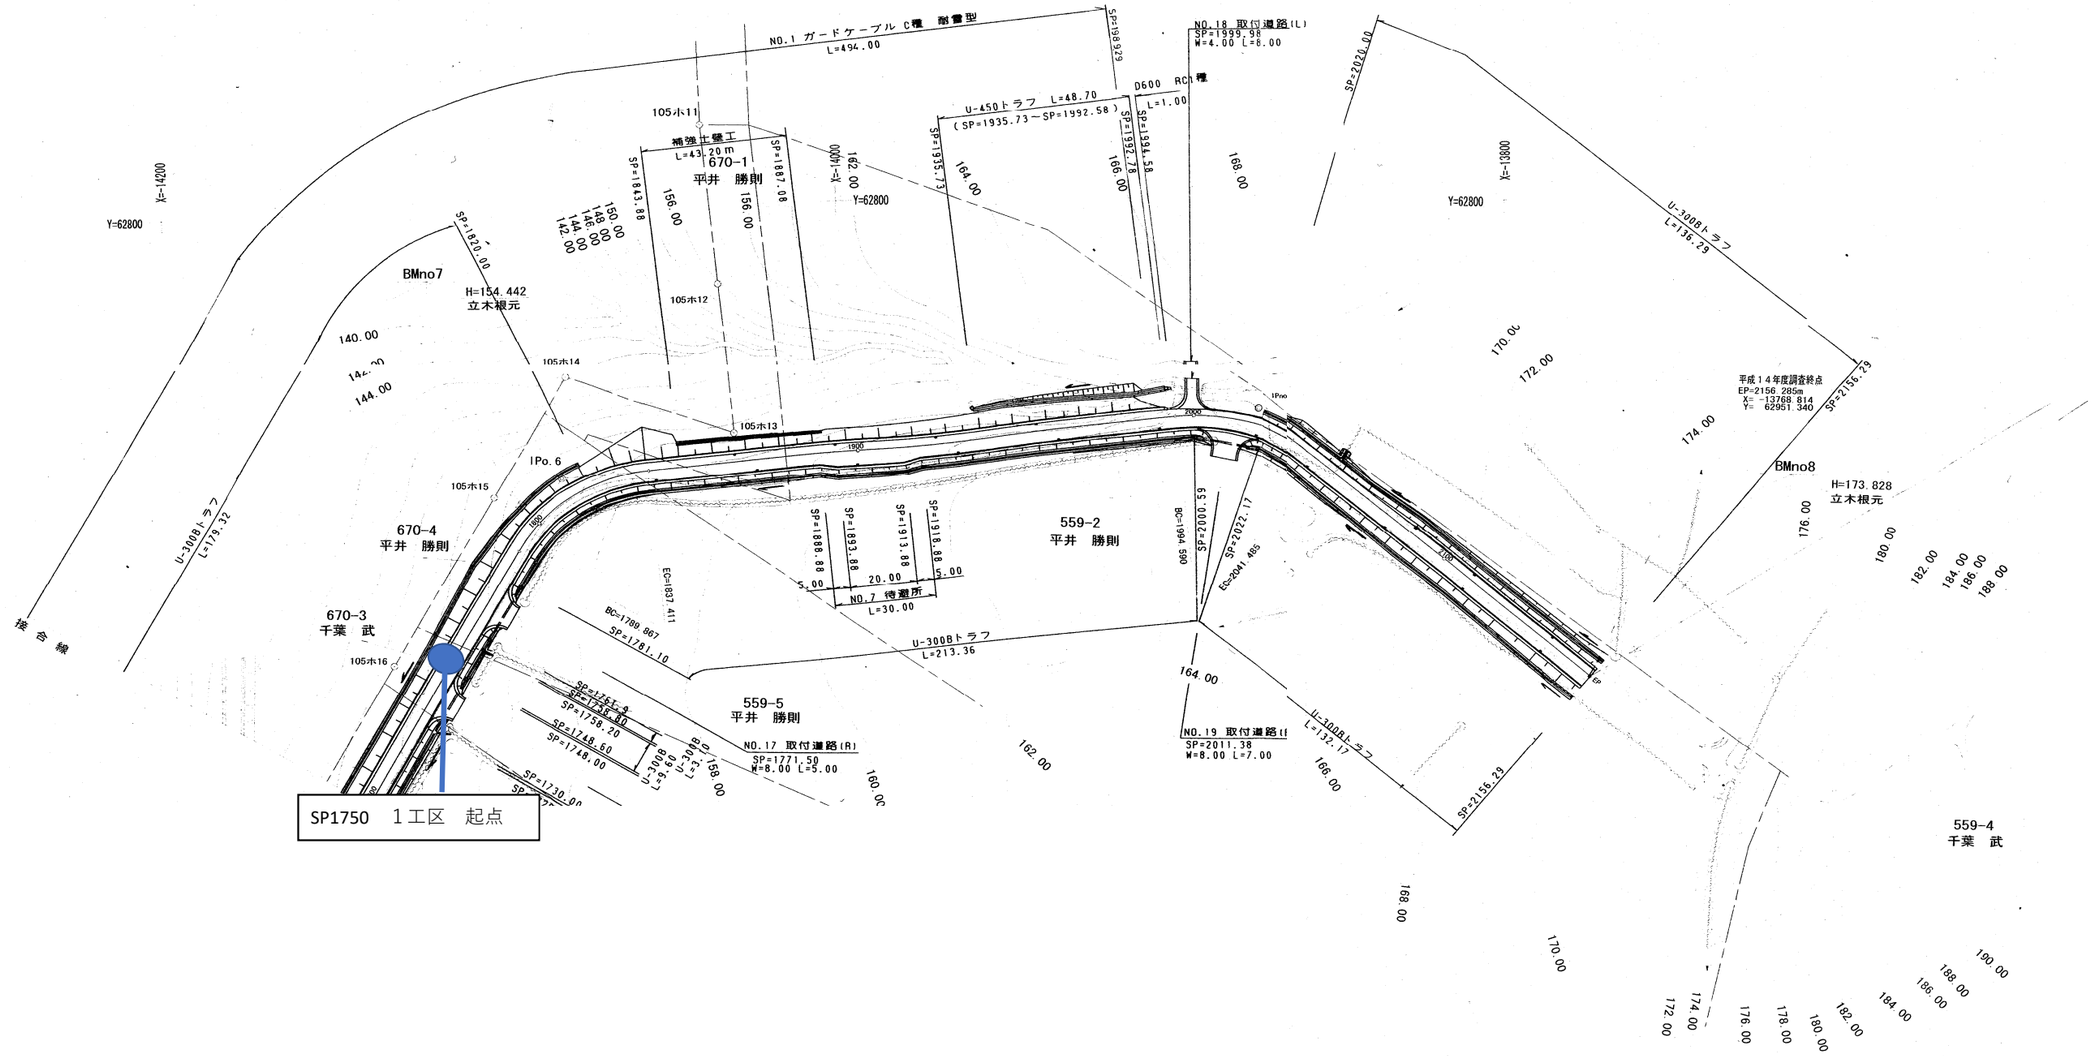
NO.1 ガードケーブル C種 耐雪型
L=494.00
105ホ11
補強土壁工
L=43.20 m
670-1
平井 勝則
U-450トラフ L=48.70
(SP=1935.73～SP=1992.58)
D600 RC管
L=1.00
NO.18 取付道路(L)
SP=1999.98
W=4.00 L=8.00
SP=2020.00
U-300Bトラフ
L=136.29
BMno7
H=154.442
立木根元
105ホ12
105ホ14
105ホ13
IPo.6
105ホ15
670-4
平井 勝則
559-2
平井 勝則
NO.7 待避所
L=30.00
105ホ16
670-3
千葉 武
U-300Bトラフ
L=213.36
559-5
平井 勝則
NO.17 取付道路(R)
SP=1771.50
W=8.00 L=9.00
NO.19 取付道路(L)
SP=2011.38
W=8.00 L=7.00
U-300Bトラフ
L=132.17
SP=2156.29
平成14年度調査終点
EP=2156.285m
X= -13768.814
Y= 62951.340
BMno8
H=173.828
立木根元
559-4
千葉 武
SP1750 1工区 起点