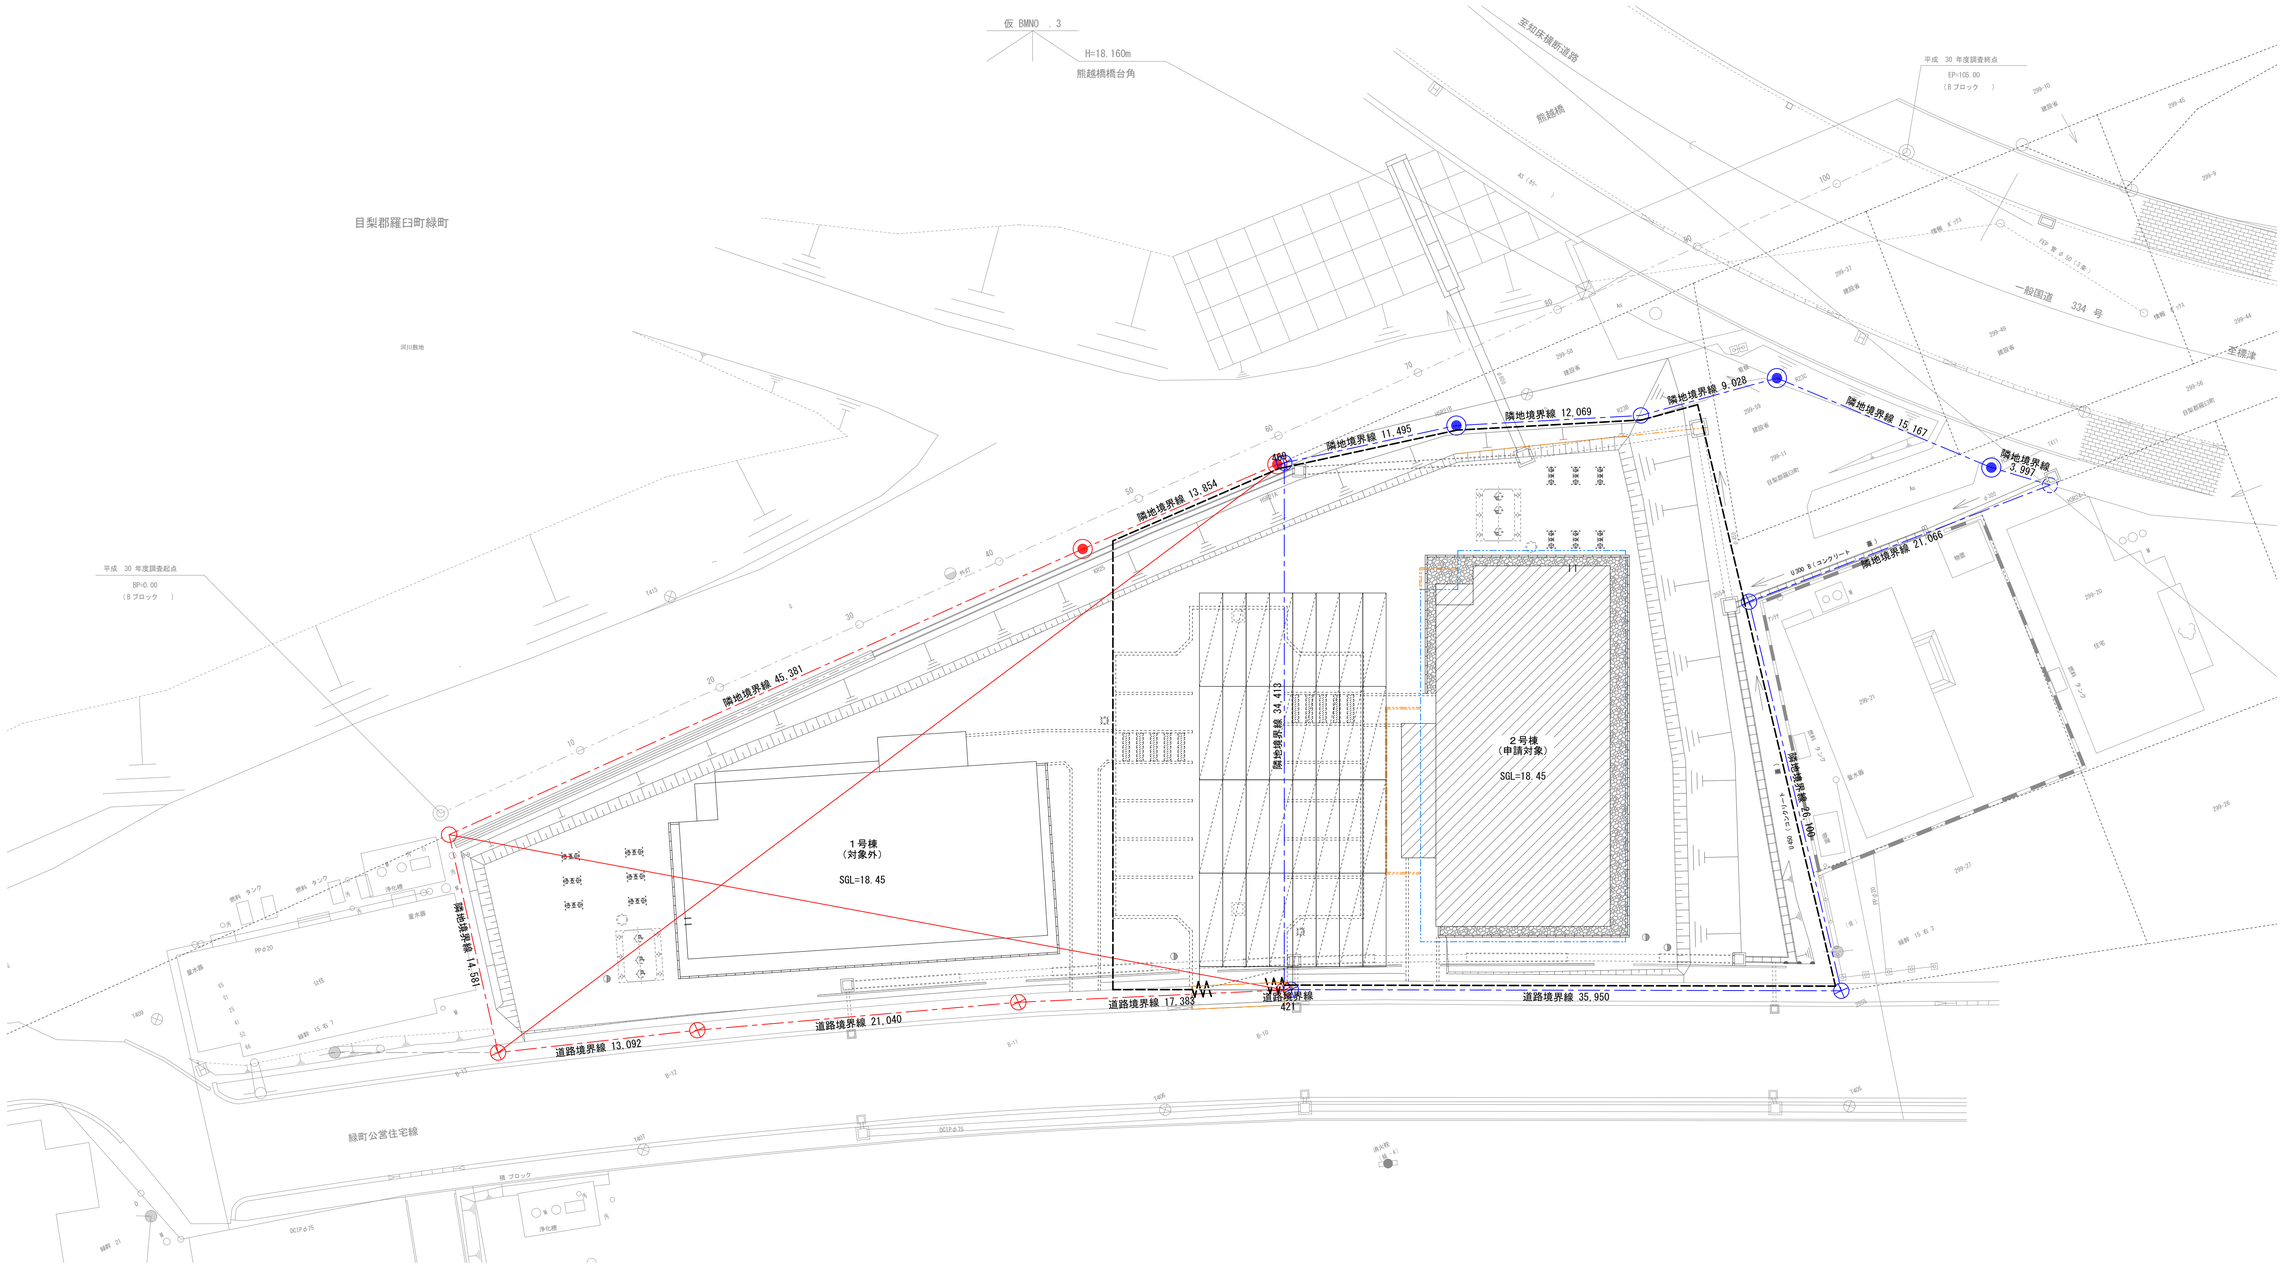

凡例(仮設計画図)

	新築建物
	枠組本足場 W900、ﾈｯﾄ状ｼｰﾄ(防炎Ⅰ類)
	枠組本足場 W900、ﾈｯﾄ状ｼｰﾄ(防炎Ⅰ類)(平屋程度)
	仮囲い：波形鉄板H=1,800 全長 150m
	ｼｰﾄｹﾞｰﾄ：W=6,000、H=4,500(1ヵ所)
	敷鉄板：1,524×6,096(32枚)

確認申請書に記載された設計者の記名及び押印					
確認申請用押印欄				法適合確認用押印欄	
代表となる設計者氏名・印	その他の設計者氏名・印 欄			構造設計一級建築士氏名・印	設備設計一級建築士氏名・印
	意匠設計者氏名・印	構造設計者氏名・印	設備設計者氏名・印		
武部幸紀 印	(意匠図)牛窪 裕一		(電気図)	(構造設計一級建築士)	(設備設計一級建築士)
	(意匠図)		(機械図)		

口座名		建築面積		延面積	
所在地		索引番号		図面番号	
構造		調整年月日	令和 年 月 日		
建築番号		調整者職氏名			

共通図 整理番号

整理番号			
令和 4 年 12 月	枚ノ内 号	A－38	
年 枚ノ内 号	年 枚ノ内 号		

設計事務所名	日本都市設計 株式会社 一級建築士事務所 北海道知事 (石) 登録第 650号 管理建築士 一級建築士(大臣)第254091号 武部幸紀				
管理技術者		主任技術者		主任技術者	担当 担当者

設計図番号

仮設計画図

縮尺 A1 1/200 A3 1/400

工事名 羅臼町町営住宅緑町団地建設工事(B－2号棟)

羅 臼 町