




図面番号	001-001	001-001	001-001
工種	建築	建築	建築

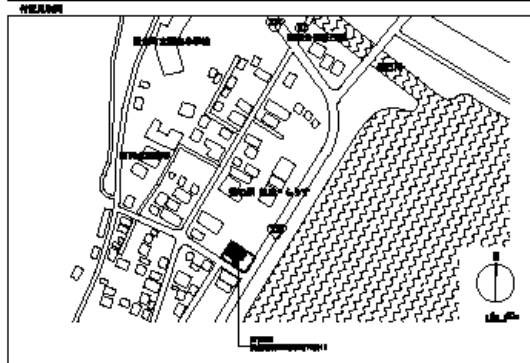



縮尺	1/200

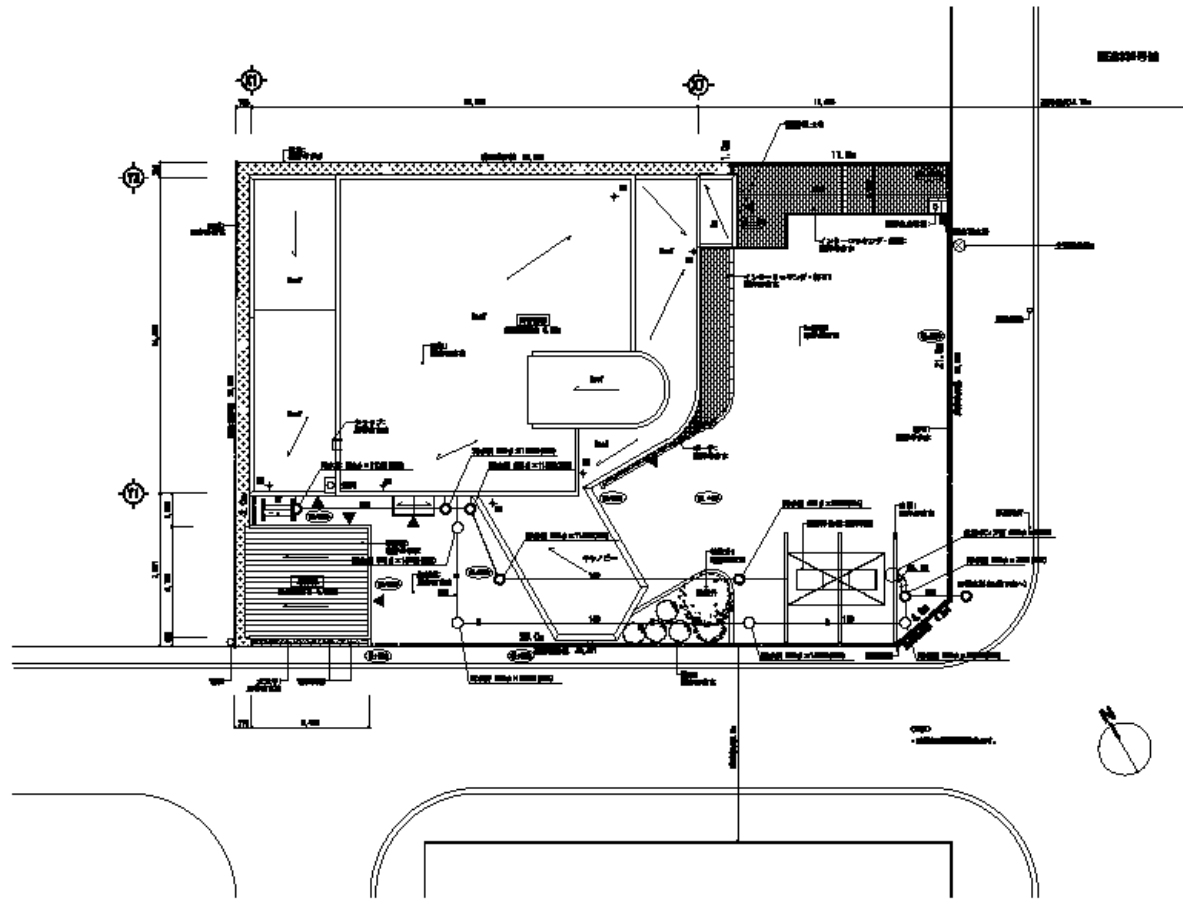

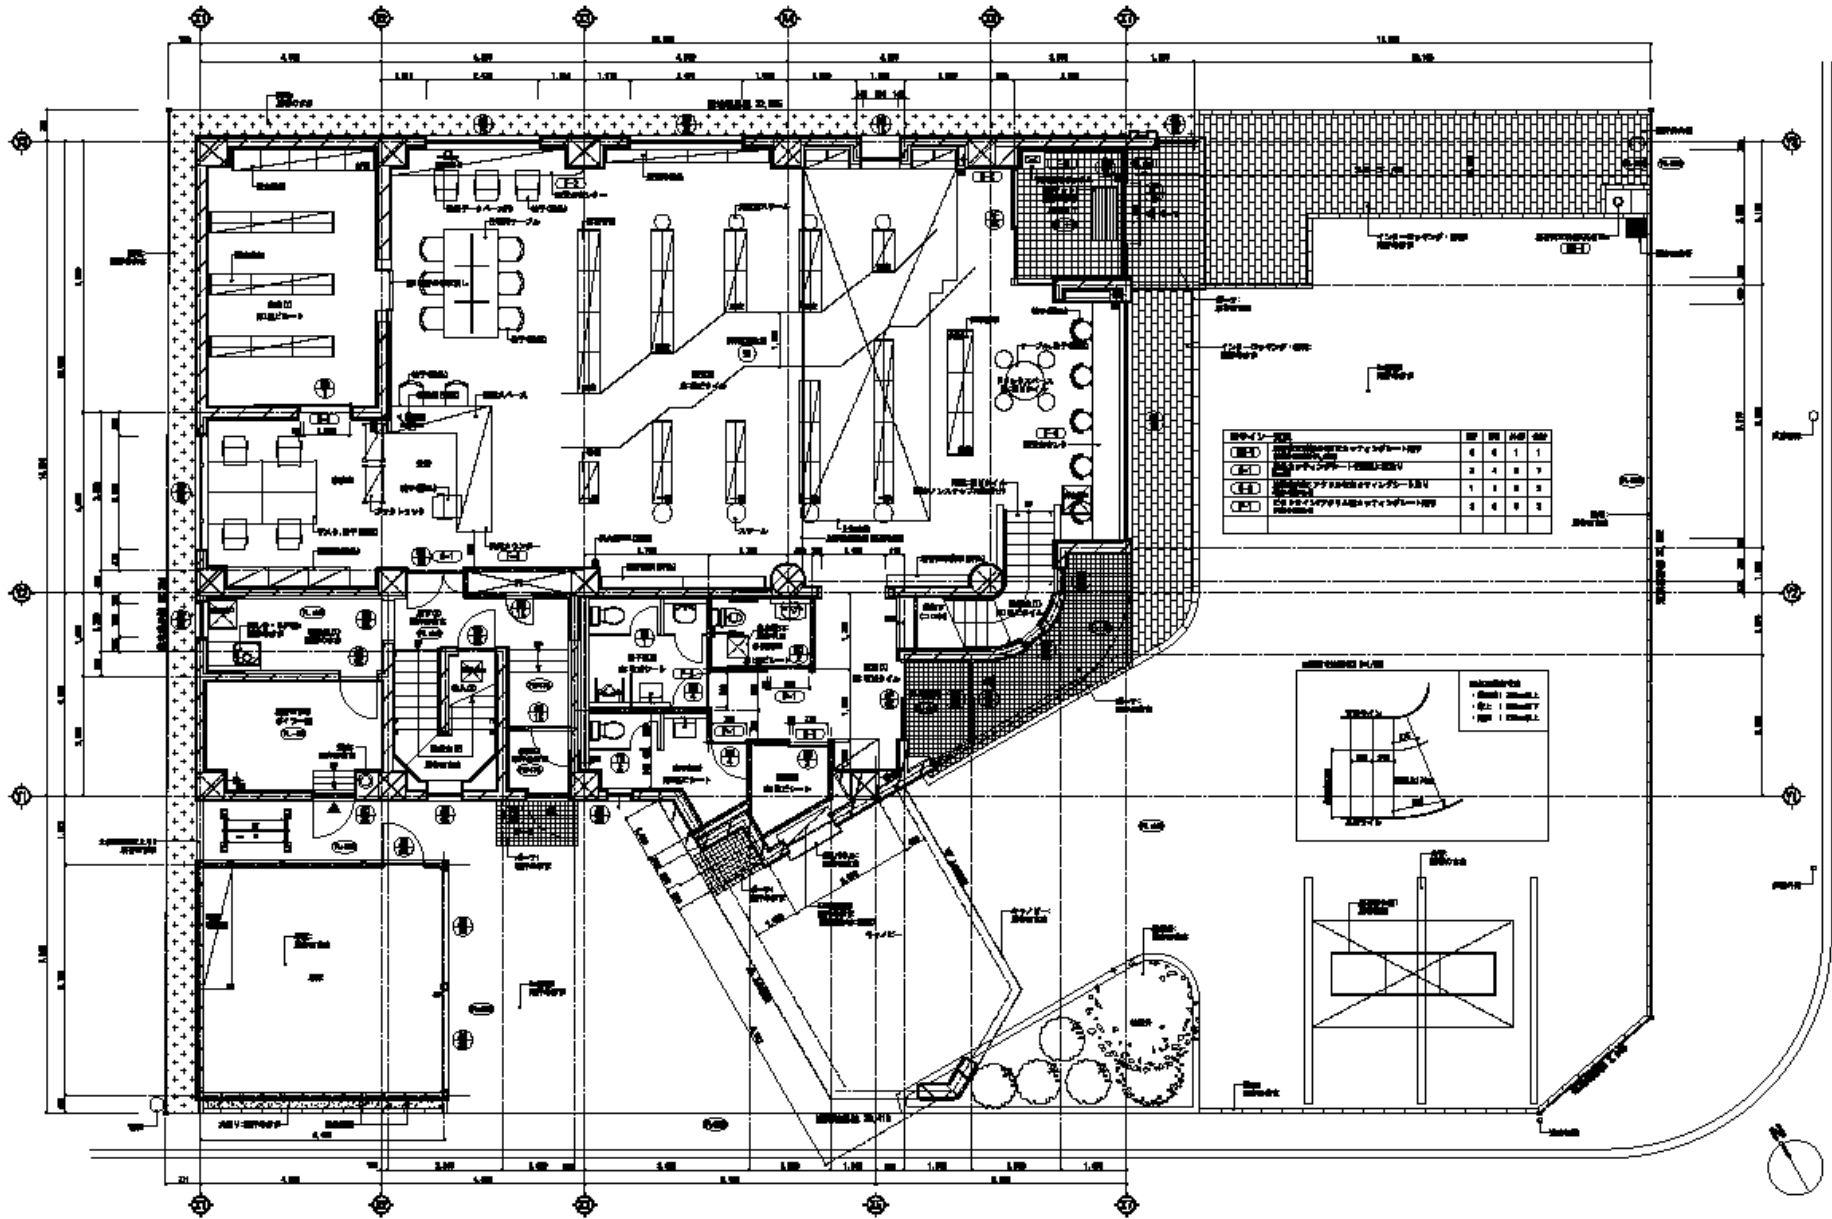


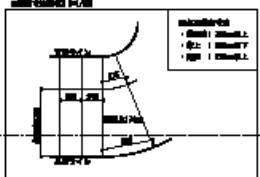

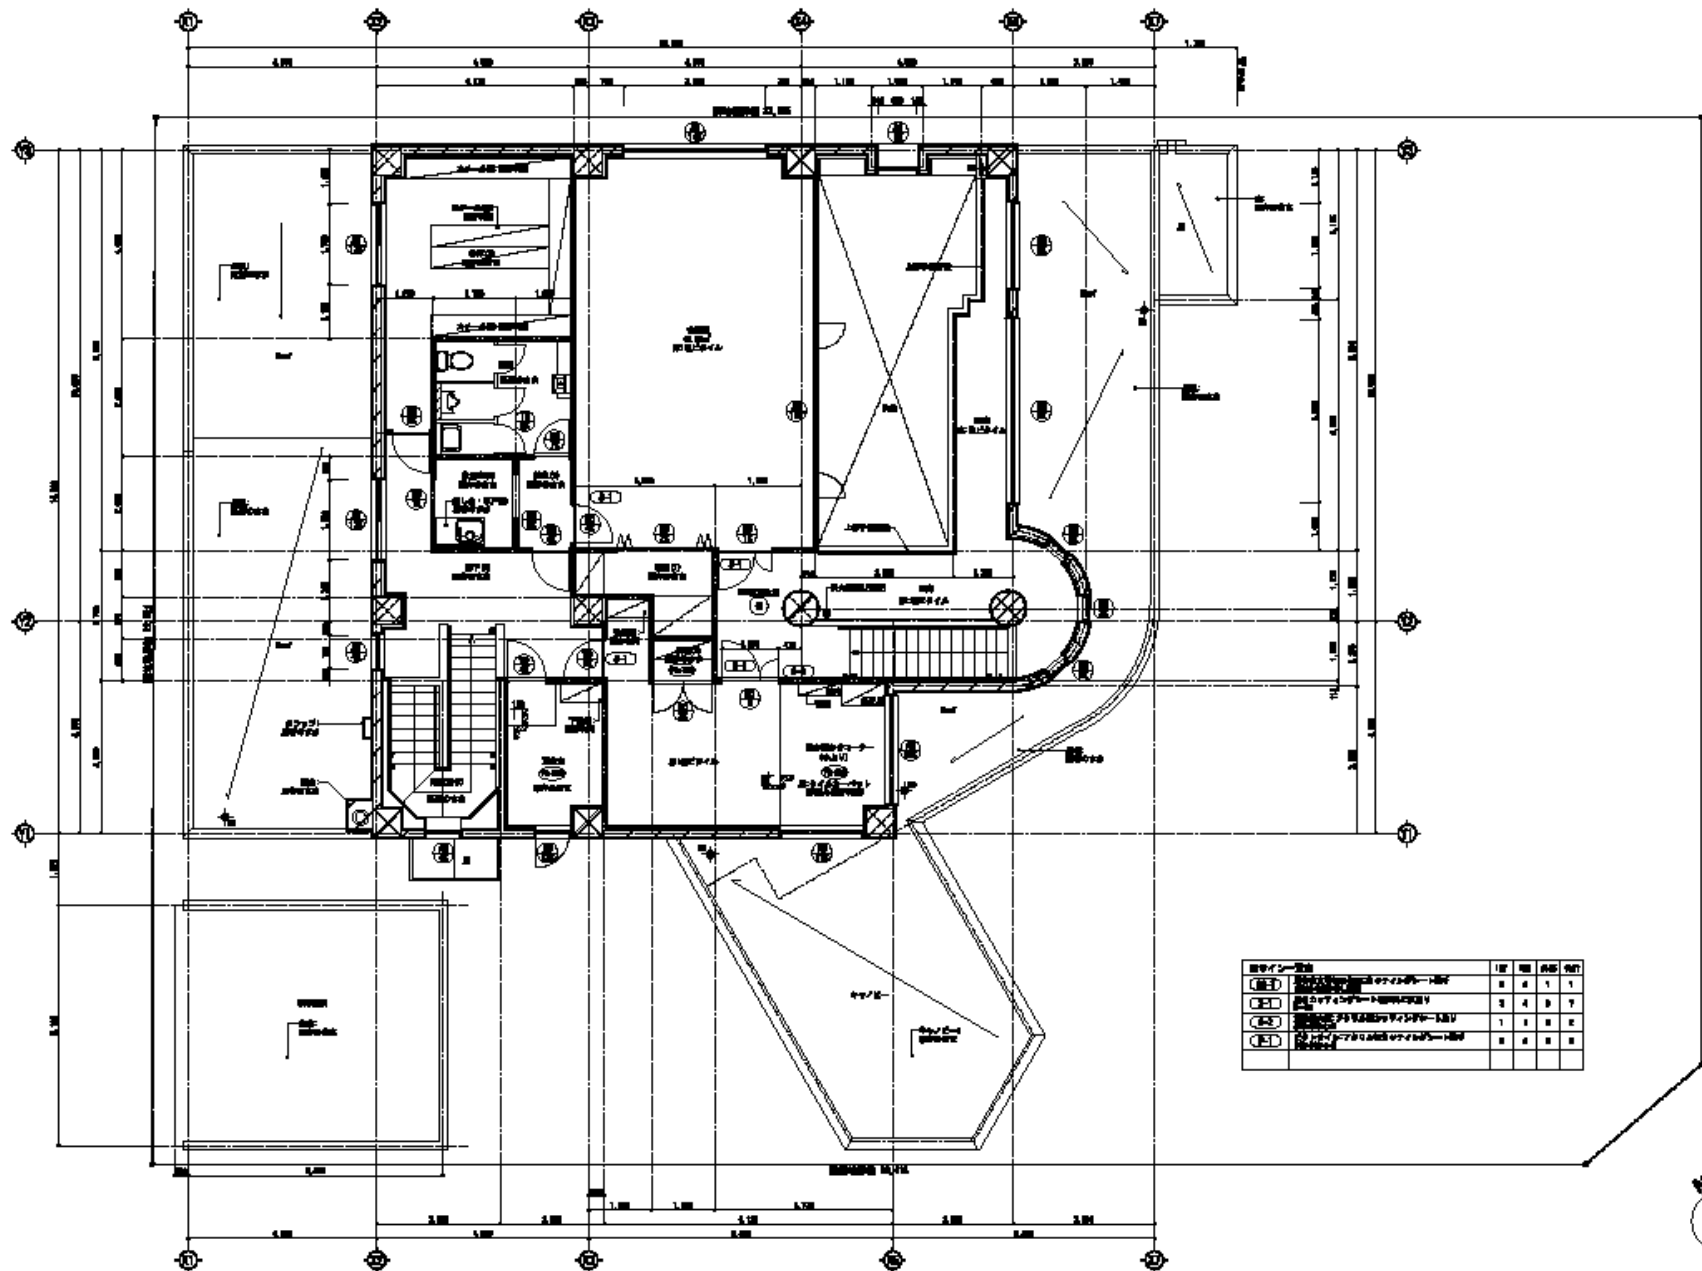


