



特記事項	工事名	温泉供給施設高効率化改修工事			北電総合設計株式会社	主任技師	技 師	設 計	製 図
	図 名	自動制御設備 外部平面図							
	設計月日	2022/02/14	縮尺 1/200 (A3)	図番 2022-0110-0101					

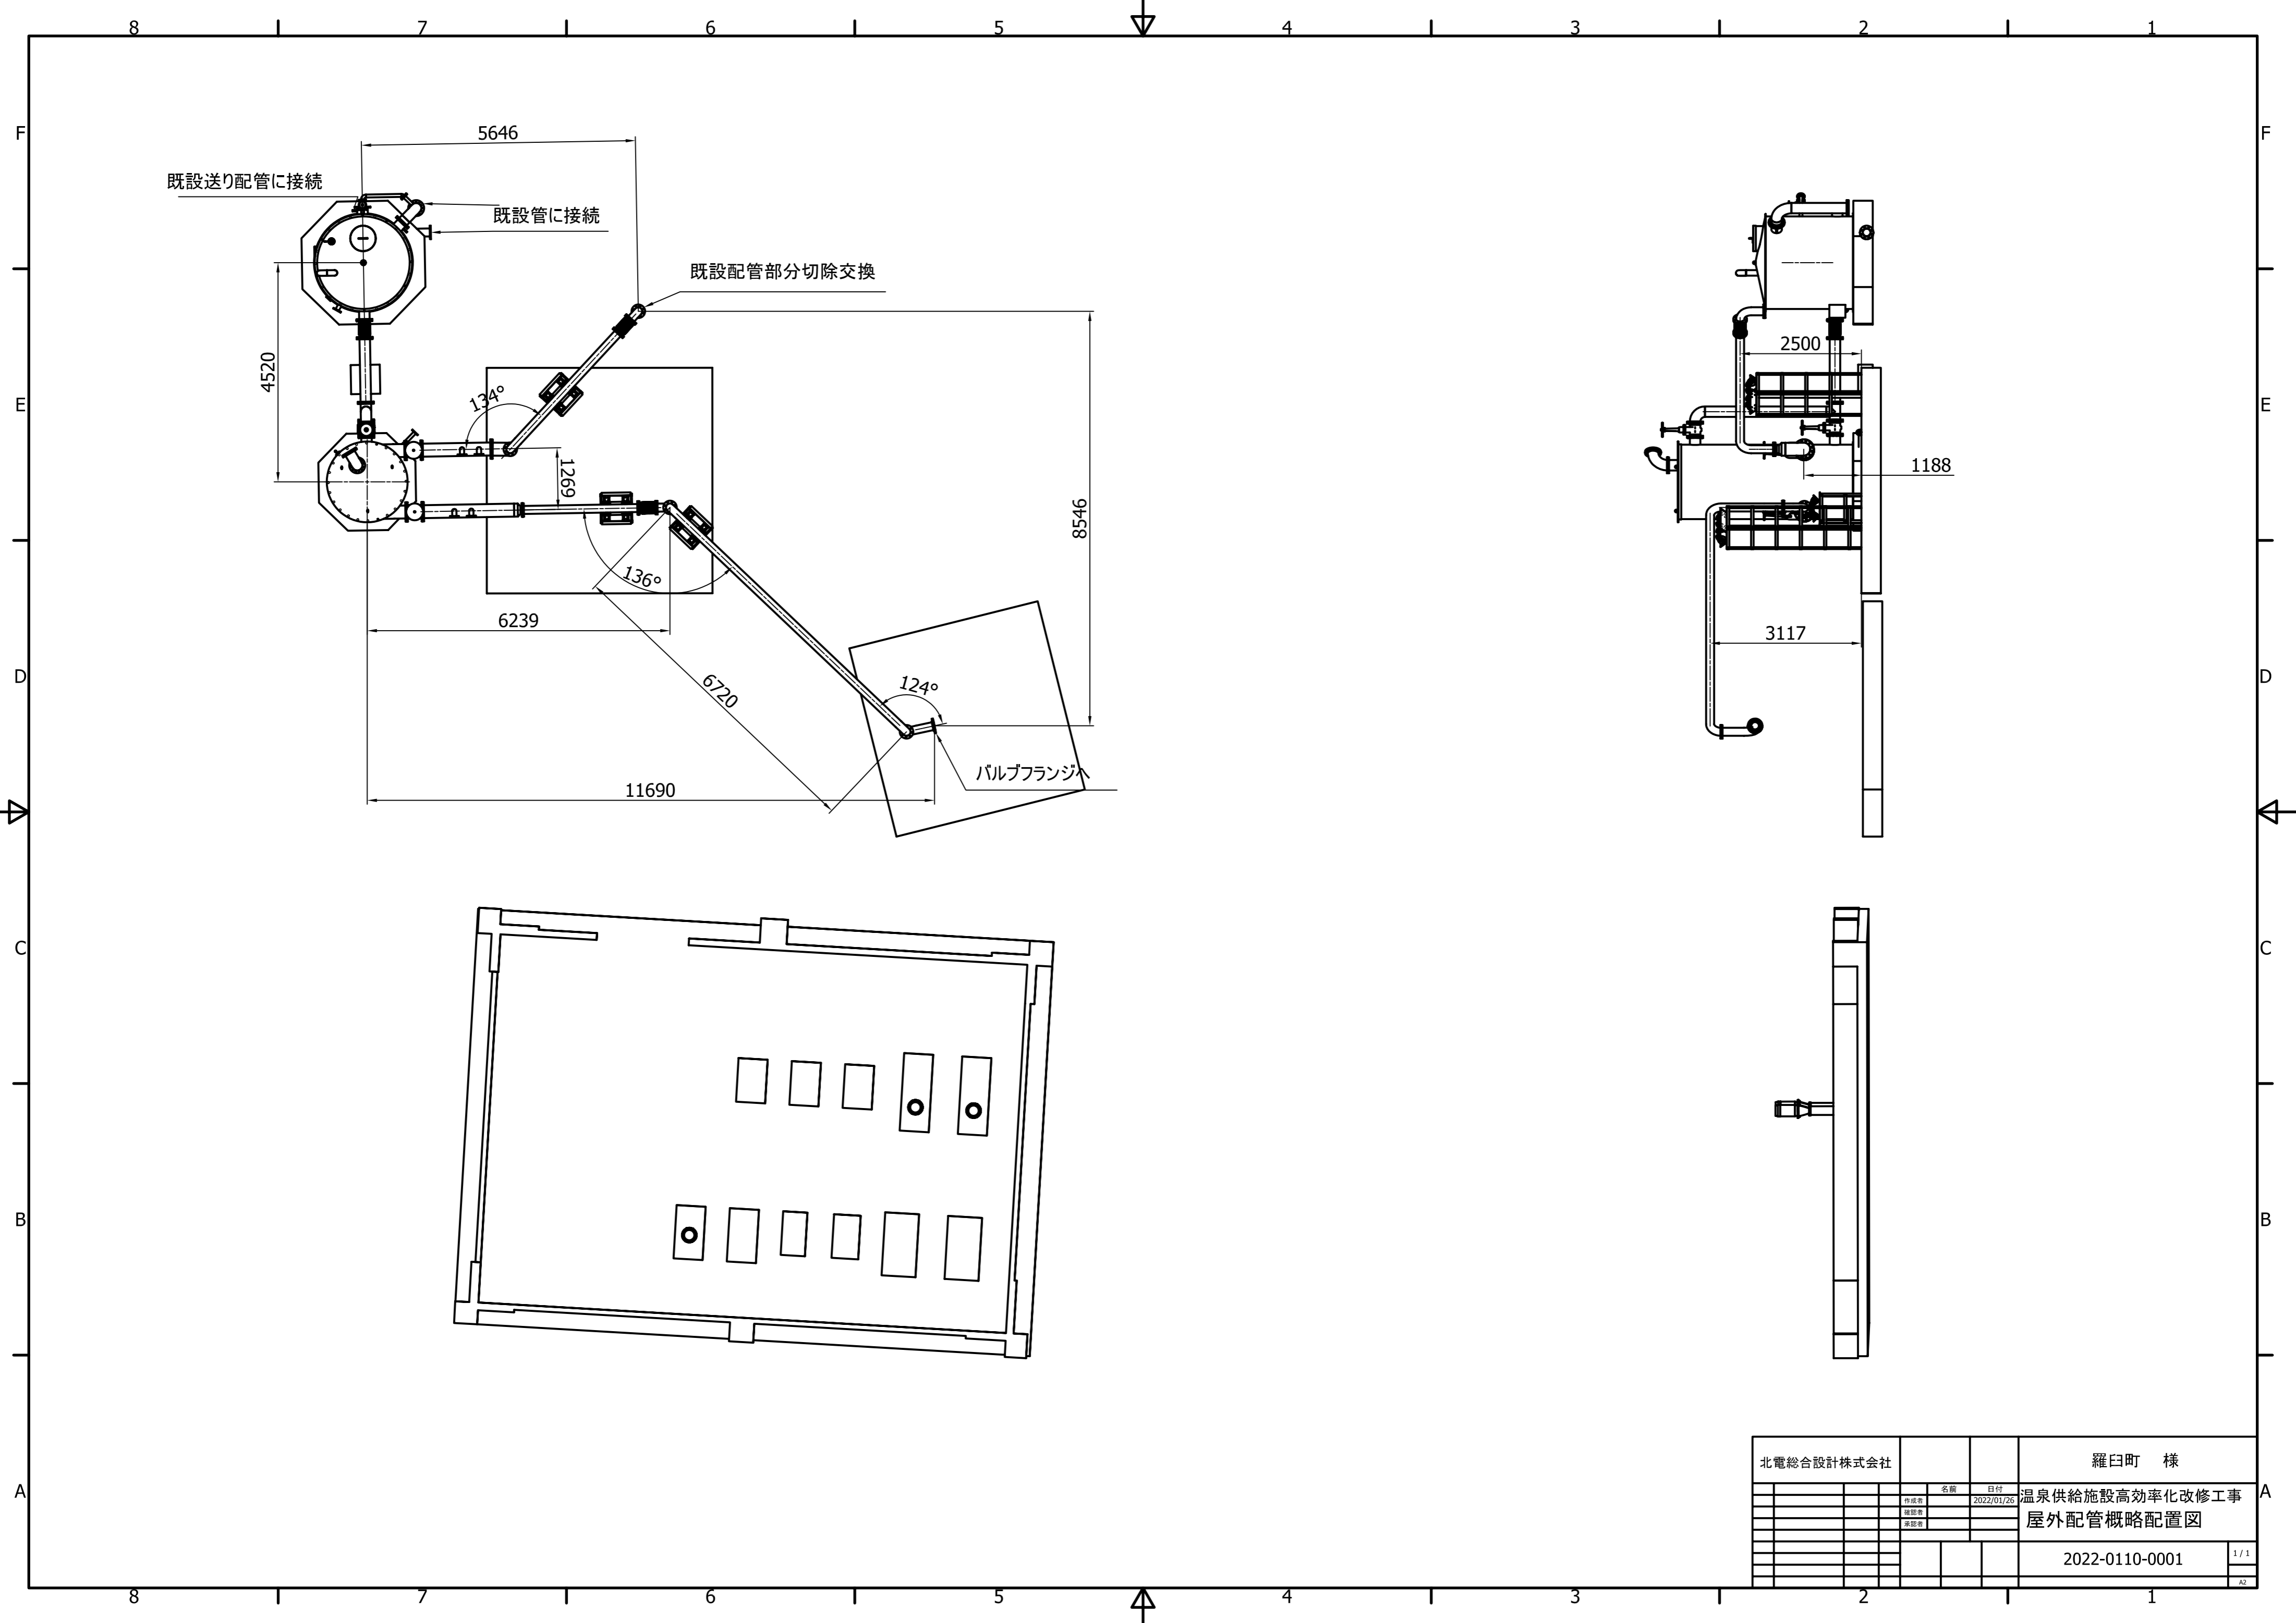

北電総合設計株式会社				羅臼町 様	
		名前	日付	温泉供給施設高効率化改修工事 屋外配管概略配置図	
		作成者	2022/01/26		
		確認者			
		承認者			
				2022-0110-0001	
					1 / 1
					A2

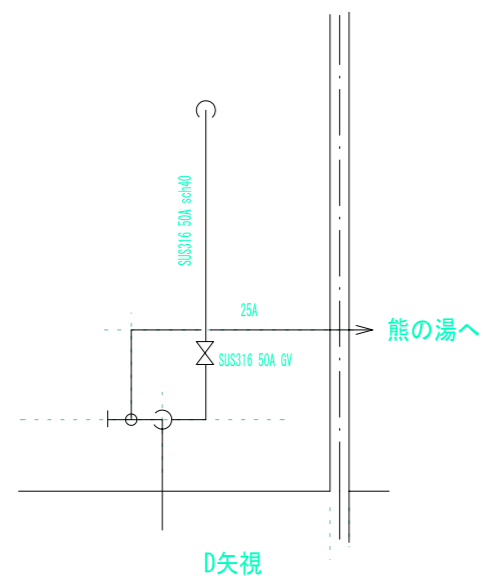

北電総合設計株式会社								羅臼町 様	
				名前	日付	温泉供給施設高効率化改修工事 機械室改修図			
				作成者	2022/02/10				
				確認者					
				承認者					
						2022-0110-M0001			
						1 / 1			
						A2			